



Rielaborazione giusta nota ARTA Area 2 - Demanio Marittimo S.T.A. Messina
prot. n. 48024 del 12.07.2021


- Pre-adottato con Delibera di Consiglio Comunale n. 143 del 09/11/2021
- Adottato con Delibera di Consiglio Comunale n. 7 del 28/01/2026

ELAB.	CARTOGRAFIA DELLO STATO DI FATTO
A ₁ (1.1)	Planimetria su base aerofotogrammetrica
1:1000	Area 1 zona 1 (tratto 1)

nita a norma di legge ha
riduzione anche parziale
messime o terzi senza lo
tassaria autorizzazione

I Progettisti Dott. Ing. Tommaso La Malfa FAO Arch. Carmelo Carmelo draga	Consulenza specialistica STUDIO Urban Future Organization s.r.l.	Il Responsabile Unico del Procedimento Dott. Ing. Tommaso La Malfa Il Responsabile Unico del Procedimento a decorrere dal 02/08/2024 Dott. Ing. Fabio Marino fabio.marino
--	---	--

Il Dirigente Dott.ssa Andreina Mazzù	L'Assessore ai LL.PP. / URB. Dott. Ing. Santi Romagnolo SANTI SEBASTIANO ROMAGNOLLO	Il Sindaco Dott. Giuseppe Midili giuseppe midili
--	---	--

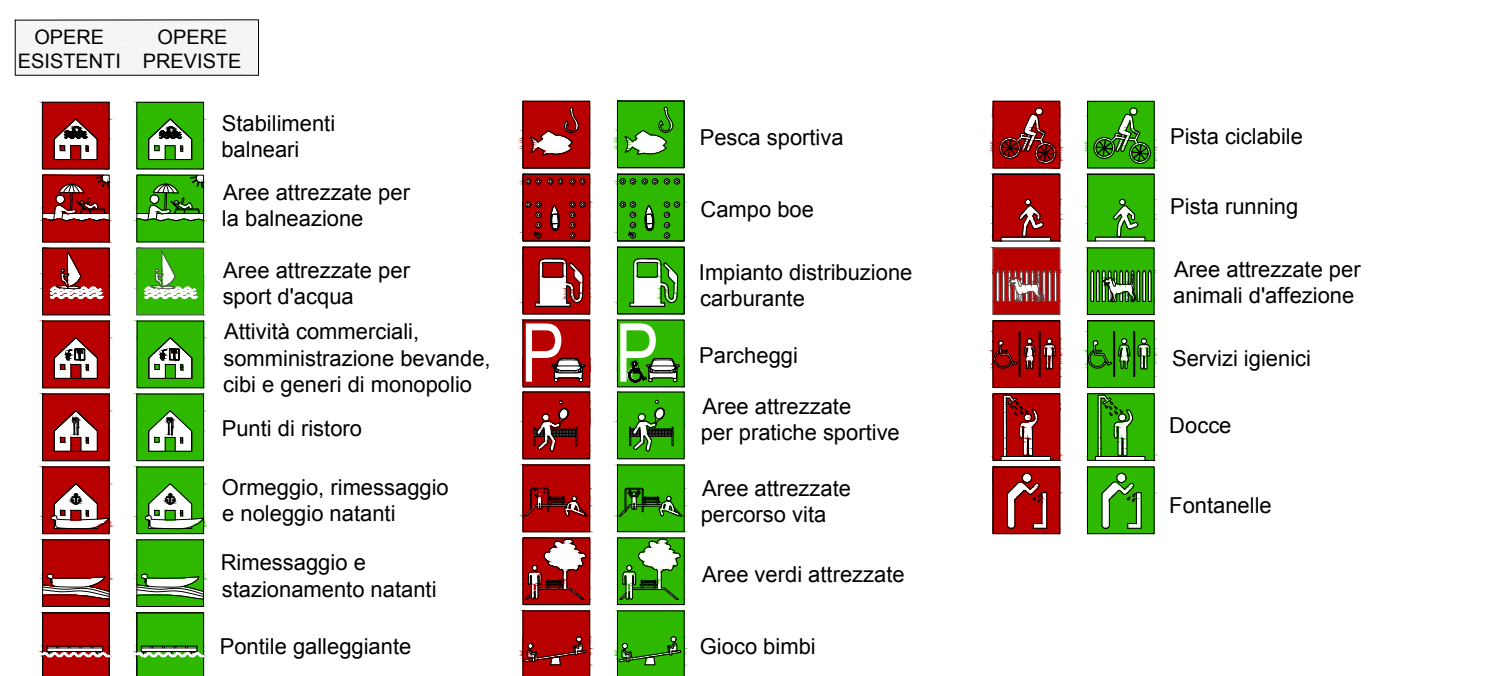

LEGENDA

[illegible]

A1 (linea di costa 6,25 Km)
Fronte Mare Costa Ovest Ponente (FMCOP)

Zona 1 (2,25 Km)
Confine amministrativo

TRATTO 1

