


Rielaborazione giusta nota ARTA Area 2 - Demanio Marittimo S.T.A. Messina
prot. n. 48024 del 12.07.2021

- Pre-adottato con Delibera di Consiglio Comunale n. 143 del 09/11/2021
- Adottato con Delibera di Consiglio Comunale n. 7 del 28/01/2026

ELAB.	CARTOGRAFIA DELLO STATO DI FATTO
A ₁ (1.2)	Planimetria su base aerofotogrammetrica
1:1000	Area 1 zona 1 (tratto 2)

...a norma di legge ha
...zione anche parziale
...essione o terzi senza lo
...saria autorizzazione

1) Progettisti Dott. Ign. Tommaso La Malfa MAA Arch. Carmelo  FABIO  carmelo drago	Consulenza specialistica STUDIO Urban Future Organization s.r.l. FA	Il Responsabile Unico del Procedimento Dott. Ign. Tommaso La Malfa
2) Dirigente Dott.ssa  Andrea Mazzù	L'Assessore ai LL.PP. / U.R.B. Dott. Ign. Santi Romagnolo SANTI SEBASTIANO ROMAGNOLLO	Il Responsabile Unico del Procedimento Dott. Ign. Fabio Marino FABIO  marino
3) Dirigente Dott. Ign. Fabio Marino FABIO  marino	Il Sindaco Dott. Giuseppe Midilli GIUSEPPE  midilli	Il Sindaco Dott. Giuseppe Midilli GIUSEPPE  midilli

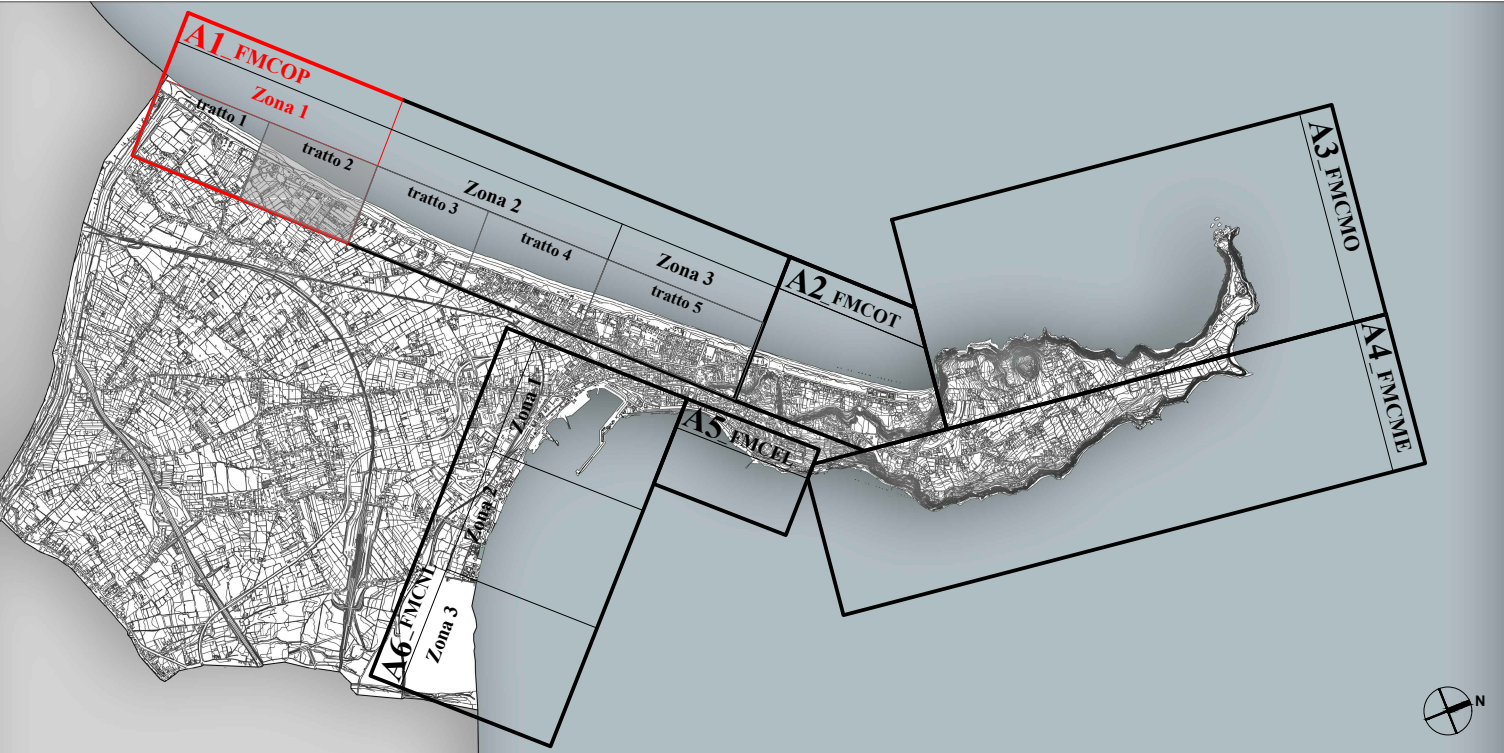

OPERE ESISTENTI		OPERE PREVISTE			
	Stabilimenti balneari		Pesca sportiva		Pista ciclabile
	Aree attrezzate per la balneazione		Campo boe		Pista running
	Aree attrezzate per sport d'acqua		Impianto distribuzione carburante		Aree attrezzate per annual d'attrazione
	Attività commerciali, somministrazione bevande, cibi e generi di monopolio		Parcheggi		Servizi igienici
	Punti di ristoro		Aree verdi attrezzate per pratiche sportive		Docce
	Omologaggio, rimessaggio e noleggio natanti		Aree attrezzate percorso vita		Fontanelle
	Rimessaggio e stazionamento natanti		Aree verdi attrezzate		
	Pontile galleggiante		Gioco bimbi		

[illegible]