

PIANO DI UTILIZZO DELLE AREE DEL DEMANIO MARITTIMO
- P.U.D.M.-
Rielaborazione giusta nota ARTA Area 2 - Demanio Marittimo S.T.A. Messina
prot. n. 48024 del 12.07.2021


- Pre-adoptato con Delibera di Consiglio Comunale n. 143 del 09/11/2021

- Adottato con Delibera di Consiglio Comunale n. 7 del 28/01/2026

ELAB.
A₆ (I.I.) - C
1:1000

CARTOGRAFIA DELLO STATO DI FATTO
Planimetria su base catastale aggiornata al 2021
Area 6 _zona 1 (tratto 1)

I Progettisti Dott. Ing. Tommaso La Malfa Urban Future Organization s.r.l. Dott. Ing. Carmelo Drago	Consulenza specialistica Dott. Ing. Tommaso La Malfa Urban Future Organization s.r.l. Dott. Ing. Carmelo Drago	II Responsabile Unico del Procedimento Dott. Ing. Tommaso La Malfa Urban Future Organization s.r.l. Dott. Ing. Carmelo Drago
II Dirigente Dott. Ing. Andrea Mazzi a decorrere dal 19/10/2022 Dott. Ing. Fabio Marino	L'Assessore ai LL.PP. / URB. Dott. Ing. Santi Romagnolo SANTI SEBASTIANO ROMAGNOLLO	II Sindaco Dott. Giuseppe Midili GIUSEPPE MIDILI

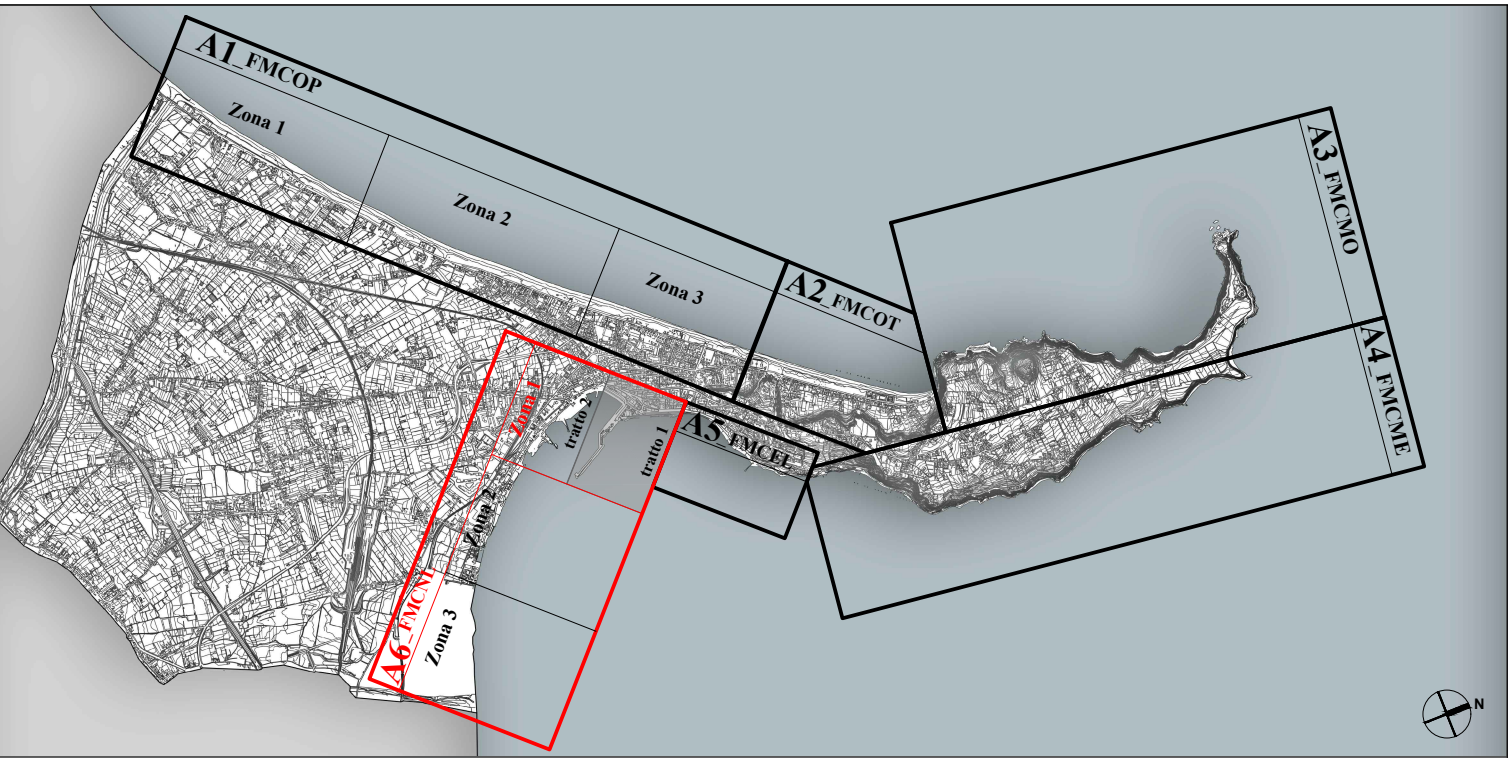

OPERE ESISTENTI	OPERE PREVISTE
 Stabilimenti balneari	 Pesca sportiva
 Aree attrezzate per la balneazione	 Campo bocce
 Aree attrezzate per sport d'acqua	 Impianto distribuzione carburante
 Attività commerciali, somministrazione bevande, cibi e generi di monopolio	 Parcheggi
 Punti di ristoro	 Aree attrezzate per pratiche sportive
 Ormeaggio, rimessaggio e noleggio natanti	 Aree attrezzate per percorsi vita
 Rimessaggio e stazionamento natanti	 Aree verdi attrezzate
 Pontili galleggianti	 Giochi bimbi
 Pista ciclabile	 Pista running
 Aree attrezzate per animali d'affezione	 Servizi igienici
 Docce	 Fontanelle

LEGENDA

Area S.I.N. (Sito di Interesse Nazionale "Area Industriale di Milazzo")
Legge 11/10/1985 n. 483 art. 1 comma 1° 1° sub comma
dal 16/05/2018 con Decreto del Ministro dell'Interno
e della Difesa del 17/05/2018

Area Marina Protetta "Capo Milazzo" (Zonizzazione in funzione del diverso grado di tutela)
Decreto del 17/05/2018

Area S.I.C. (Sito di Interesse Comunitario "Capo Milazzo")
ITA 03000322

Area urbanizzata

Limiti comunali

Limiti di costa S.I.D.

Limiti di costa nautica

Dividente demaniale S.I.D.

Tormenti

Area attività da supporto alla nautica da diporto

Area industriale

Tratto di spiaggia Ponente

Tratto di spiaggia Levante

Porto di Milazzo incluso nel Sistema Portuale dello Stretto di Messina

Manifatti esistenti in area demaniale

Discese a mare

Lotti in concessione

Linee in concessione

Zone "bianche" in attesa di destinazione d'uso per procedimenti in corso per rilascio concessioni al Comune

Specchio acquedotto esistente

Specchio acquedotto in previsione

Concessioni Demaniali M. Marittimo

Concessioni Demaniali M. Marittimo con variazione di regime e/o superficie

Concessioni Demaniali M. Marittimo in previsione

Concessioni al Comune sotto procedura

Zone A
di riserva integrale

Zone B
di riserva generale

Zone C
di riserva parziale

Fascia di rispetto di 150 mt. dalla battigia

Fascia di rispetto di 300 mt. dalla battigia

Fascia di rispetto di 500 mt. dalla battigia

Fascia di rispetto di 1000 mt. dalla battigia

Area S.I.C. (Sito di Interesse Comunitario "Capo Milazzo")
ITA 03000322

