


- Pre-adottato con Delibera di Consiglio Comunale n. 143 del 09/11/2021  
- Adottato con Delibera di Consiglio Comunale n. 7 del 28/01/2026

|                                       |   |
|---------------------------------------|---|
| ELAB.<br>B <sub>4</sub> (3)<br>1:1000 | CARTOGRAFIA DELLE PREVISIONI DI PIANO<br>Planimetria su base aerofotogrammetrica<br>Area 4 (tratto 3) |
|---------------------------------------|---|

|   |   |   |
|---|---|---|
| <p><b>I Progettisti</b><br/>         Dott. Ing. Tommaso La Malfa<br/>         Dott. Ing. Carmelo Drago<br/>         FA</p>        | <p><b>Consulenza specialistica</b><br/>         STUDIO<br/>         Urban Future Organization s.r.l.<br/>         Carmelo drago</p>       | <p><b>Il Responsabile l'unico del Procedimento</b><br/>         Dott. Ing. Tommaso La Malfa</p>                                                               |
| <p><b>Il Dirigente</b><br/>         Dott.ssa Andriana Mazzù</p>                                                                   | <p><b>L'Assessore ai L.P.P. / U.R.B.</b><br/>         Dott. Ing. Santi ROMANOLLO<br/>         SANTI SEBASTIANO<br/>         ROMANOLLO</p> | <p><b>Il Responsabile l'unico del Procedimento</b><br/>         a decorrere dal 02/04/2024<br/>         Dott. Ing. Fabio Marino<br/>         fabio marino</p> |
| <p><b>Il Dirigente</b><br/>         a decorrere dal 19/10/2022<br/>         Dott. Ing. Fabio Marino<br/>         fabio marino</p> |   | <p><b>Il Sindaco</b><br/>         Dott. Giuseppe Midilli<br/>         giuseppe midilli</p>                                                                    |

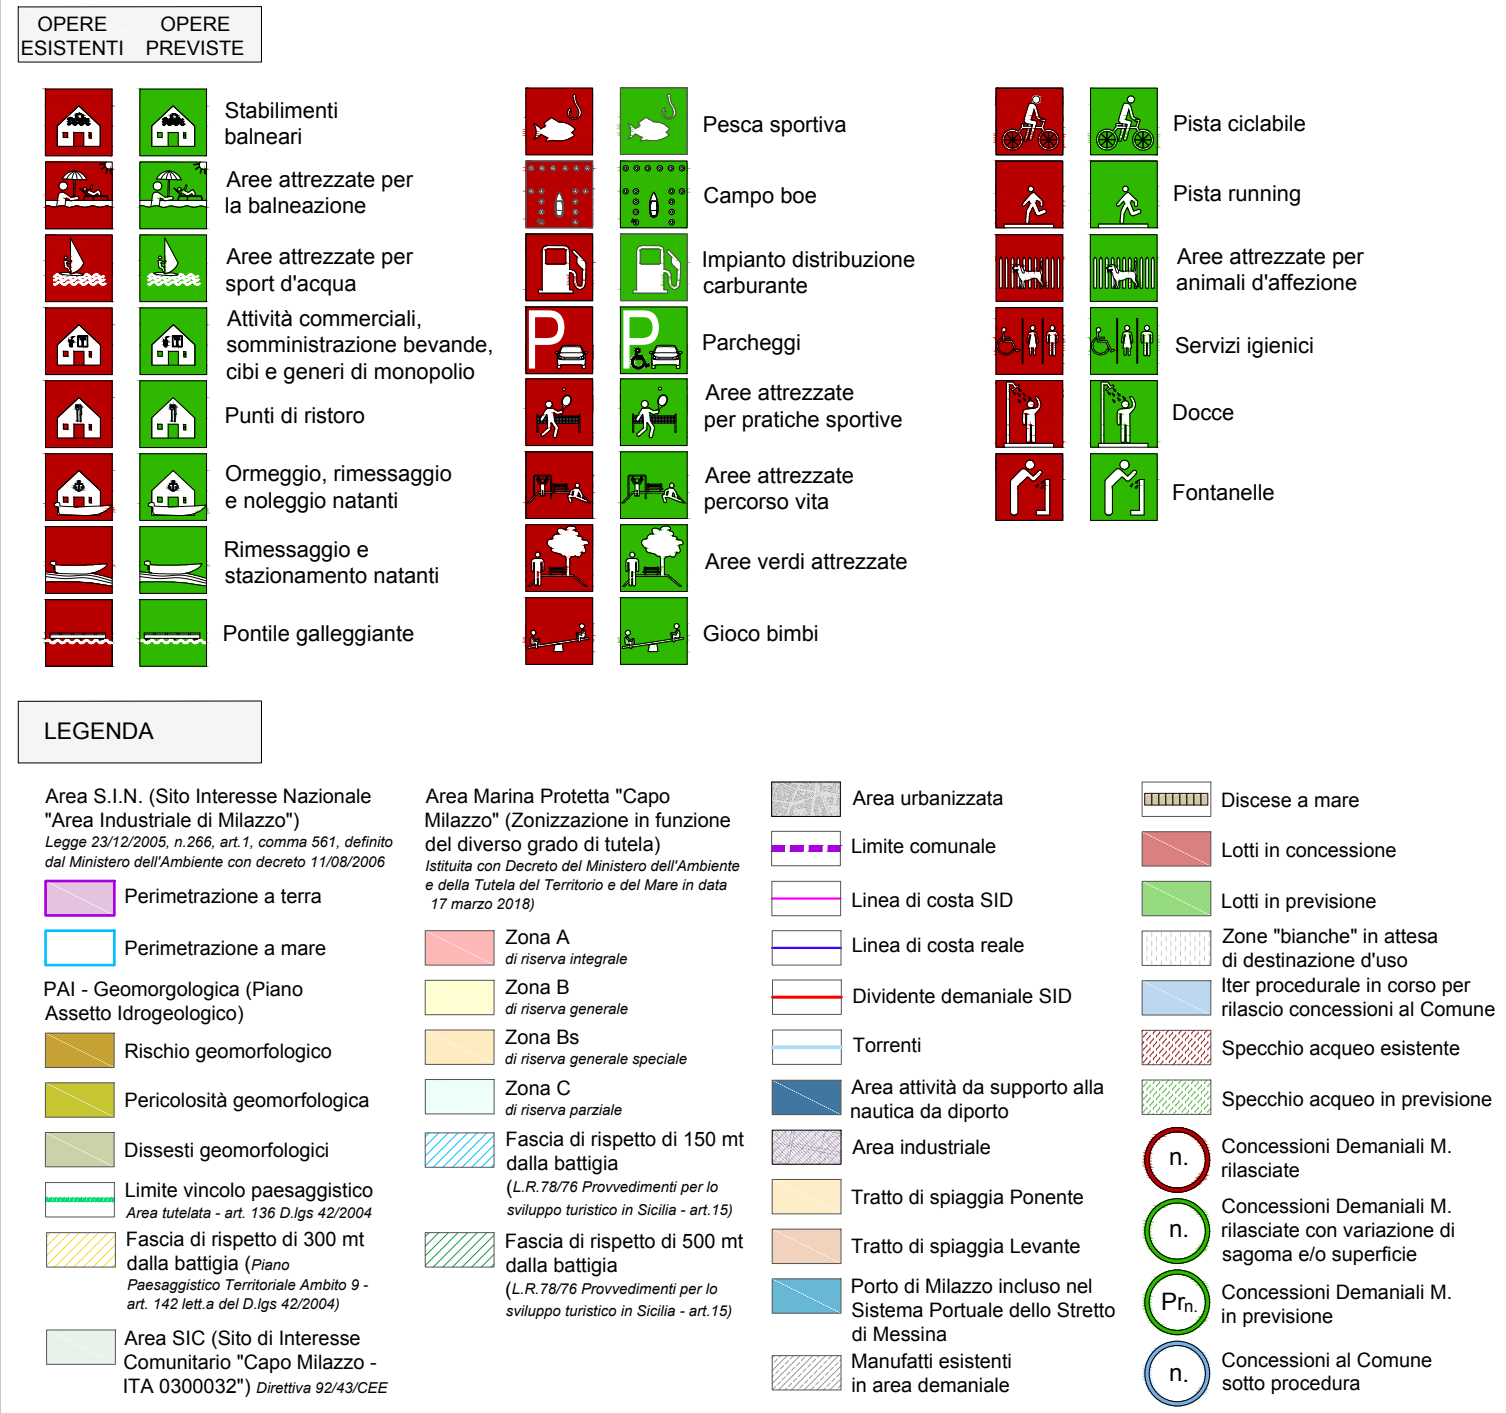

**A4 (Linea di costa 5,25 Km)**  
Fronte Mare Capo Milazzo Est (FMCME)

0 10m  
Scala 1:1000



### TRATTO 3