

Rielaborazione giusta nota ARTA Area 2 - Demanio Marittimo S.T.A. Messina
prot. n. 48024 del 12.07.2021


- Pre-adottato con Delibera di Consiglio Comunale n. 143 del 09/11/2021
- Adottato con Delibera di Consiglio Comunale n. 7 del 28/01/2026

ELAB.	CARTOGRAFIA DELLE PREVISIONI DI PIANO
B ₆ (1.2)	Planimetria su base aerofotogrammetrica
1:1000	Area 6 zona 1 (tratto 2)

...a norma di legge la
...zione anche parziale
...ssione a terzi senza la
...nza, autorizzazione e

I Progettisti Dott. Ing. Tommaso La Malfa Dott. Arch. Carmelo Draga TOMMASO LA Malfa FA carmelo draga	Consulenza specialistica STUDIO Urban Future Organization s.r.l.	Il Responsabile Unico del Procedimento Dott. Ing. Tommaso La Malfa Il Responsabile Unico del Procedimento a decorrere dal 02/08/2024 Dott. Ing. Fabio Marino fabio marino
--	---	--

Il Dirigente <i>Dott.ssa Andreina Mazzi</i>	L'Assessore ai LL.PP. / URB. <i>Dott. Ing. Santi Romagnolo</i> SANTI SEBASTIANO ROMAGNOLO	Il Sindaco <i>Dott. Giuseppe Midilli</i> giuseppe midilli
Il Dirigente a decorrere dal 19/10/2022 <i>Dott. Ing. Fabio Marino</i> fabio marino		

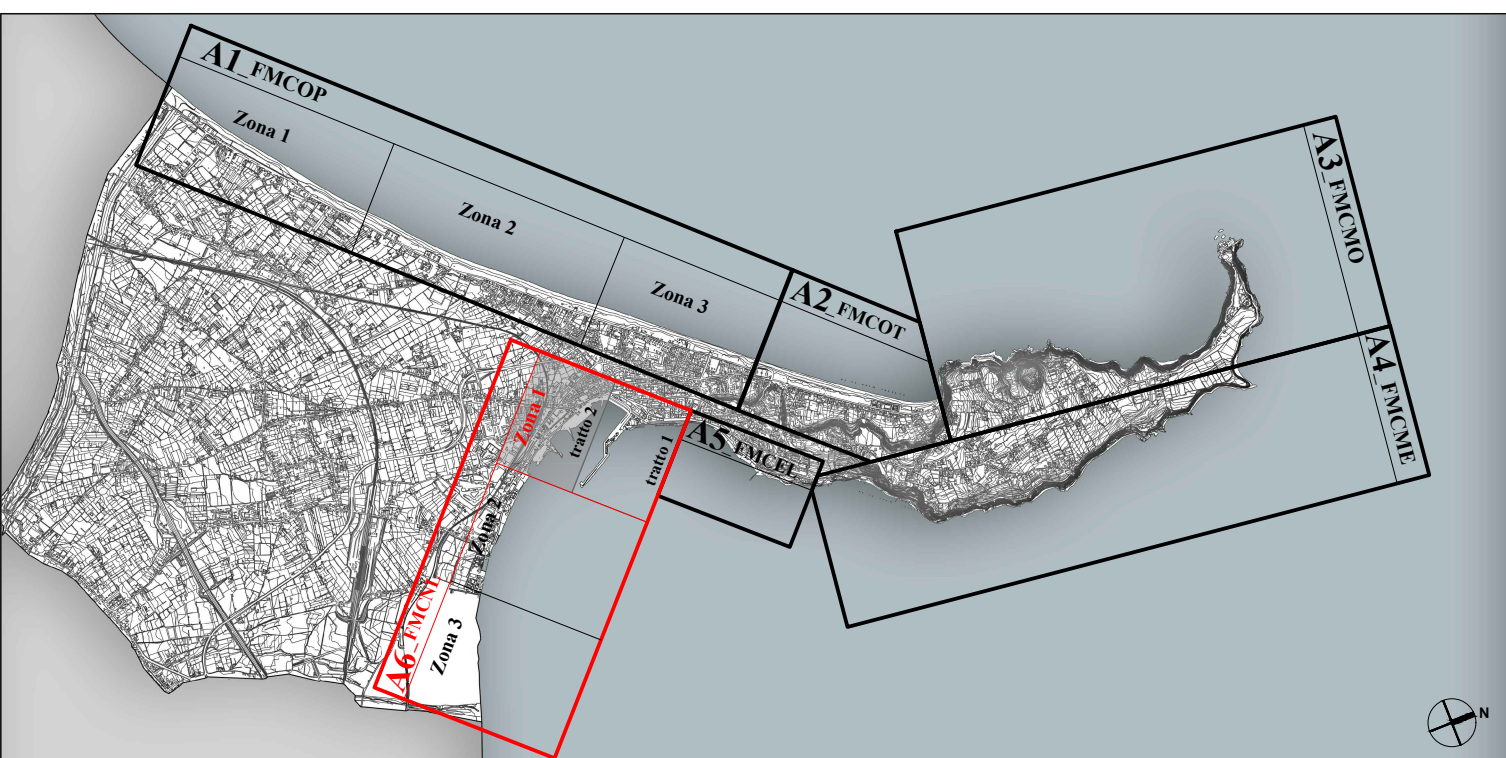

OPERE ESISTENTI		OPERE PREVISTE			
	Stabilimenti balneari		Pesca sportiva		Pista ciclabile
	Aree attrezzate per la balneazione		Campo boe		Pista running
	Aree attrezzate per sport d'acqua		Impianto distribuzione carburante		Aree attrezzate per animali d'affezione
	Attività commerciali, somministrazione bevande, cibi e generi di monopolio		Parcheggi		Servizi igienici
	Punti di ristoro		Aree attrezzate per pratiche sportive		Docce
	Ormeggio, rimessaggio e noleggio natanti		Aree attrezzate percorso vita		Fontanelle
	Pontile galleggiante		Aree verdi attrezzate		
	Gioco bimbi				

LEGENDA

Area S.I.N. (Sillo Interne Nazionali)
 "Area Industriale di Mazzino"
 Legge 23/3/2000 - art. 1, comma 2°, del quale
 del Ministro dell'Ambiente con decreto 1/5/2008 (n. 4)

Perimetrazione a terra

PAI - Geomorfologia (Piano Assetto Idrologico)

Rischio geomorfologico

Pericolosità geomorfologica

Dissesti geomorfologici

Limite vincolo paesaggistico
 Area vincolo art. 108 (p.g. 2/2004)
 Fascia di rispetto di 300 mt
 dalla battigia (P.g. 2/2004)

Area S.I.C. (Sillo Interne Nazionali)
 "Area Protetta" "Capo Mazzino"
 ITA (3000327) "Dente di Staccato"

Area urbanizzata

Limite comunale

Linea di costa S.I.D.

Linea di costa reale

Dividenza demaniale S.I.D.

Tormentì

Area attività da supporto alla nautica da porto

Area industriale

Tratto di spiaggia Levante

Concessioni demaniale riasicurate

Concessioni demaniale riasicurate con variazioni s.p.a. e superficie

Prima

Concessioni demaniale in previsione

Concessioni di Comuni sotto procedura

Dacse a mare

Lotti in concessione

Lotti in previsione

Zone "Turbate" in attesa di destinazione d'uso tur produttive in caso riascio concessioni al

Specchio acque in previsione

Concessioni demaniale riasicurate

Concessioni demaniale riasicurate con variazioni s.p.a. e superficie

Prima

Concessioni demaniale in previsione

Concessioni di Comuni sotto procedura

A6 (linea di costa 3,9 Km)
Fronte Mare Costa Nord_Levante (FMCNL)

Zona 1 (1,7 Km)
Area Portuale

TRATTO 2

