Regione Sicilia
Città di Milazzo

(Città Metropolitana di Messina)

4° Settore - *Ambiente e territorio*

PIANO DI UTILIZZO DELLE AREE DEL DEMANIO MARITTIMO
- P.U.D.M.-

Rielaborazione giusta nota ARTA Area 2 - Demanio Marittimo S.T.A. Messina prot. n. 48024 del 12.07.2021

- Pre-adottato con Delibera di Consiglio Comunale n. 143 del 09/11/2021
- Adottato con Delibera di Consiglio Comunale n. 7 del 28/01/2026

ELAB. B_1 (I.1)

1:1000

A norma e nomo di legge la riproduzione anche parziale del presente elaborato è vietata senza la necessaria autorizzazione

CARTOGRAFIA DELLE PREVISIONI DI PIANO

Planimetria su base aerofotogrammetrica

Area 1_zona 1 (tratto 1)

I Progettisti	Consulenza specialistica	Il Responsabile Unico del Procedimento
Dott. Ing. Tommaso La Malfa	*STUDIO*	*Dott. Ing. Tommaso La Malfa*
TOMMASO LA MALFA *Arch. Carmelo Dragò*	*Urban Future Organization s.r.l.*	**Il Responsabile Unico del Procedimento**
carmelo dragò		*a decorrere dal 02/08/2024*
		Dott. Ing. Fabio Marino
		fabio marino

VISTO:

Il Dirigente	L'Assessore ai LL.PP. / URB.	Il Sindaco
Dott.ssa Andreina Mazzù	*Dott. Ing. Santi Romagnolo*	*Dott. Giuseppe Midili*
Il Dirigente	SANTI SEBASTIANO ROMAGNOLO	giuseppe midili
a decorrere dal 19/10/2022		
Dott. Ing. Fabio Marino		
fabio marino		

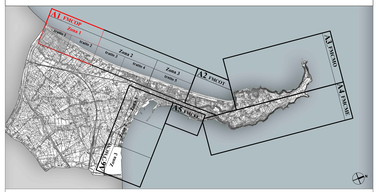

OPERE ESISTENTI / OPERE PREVISTE

- Stabilimenti balneari
- Aree attrezzate per la balneazione
- Aree attrezzate per sport d'acqua
- Attività commerciali, somministrazione bevande, cibi e generi di monopolio
- Punti di ristoro
- Ormeggio, rimessaggio e noleggio natanti
- Rimessaggio e stazionamento natanti
- Pontile galleggiante
- Pesca sportiva
- Campo boe
- Impianto distribuzione carburante
- Parcheggi
- Aree attrezzate per pratiche sportive
- Aree attrezzate percorso vita
- Aree verdi attrezzate
- Gioco bimbi
- Pista ciclabile
- Pista running
- Aree attrezzate per animali d'affezione
- Servizi igienici
- Docce
- Fontanelle

LEGENDA

Area S.I.N. (Sito Interesse Nazionale "Area Industriale di Milazzo") (*legge 23/12/2000, n.388, art.1, comma 561, definita dal Ministero dell'Ambiente con decreto 11/05/2006*)

- Perimetrazione a terra
- Perimetrazione a mare

PAI - Geomorfologia (Piano Assetto Idrogeologico)

- Rischio geomorfologico
- Pericolosità geomorfologica
- Dissesti geomorfologici
- Limite vincolo paesaggistico *Area tutelata - art. 136 D.lgs 42/2004*
- Fascia di rispetto di 300 mt dalla battigia *Area tutelata per legge - Fascia di rispetto ricadente in art. 142 lett.a del D.lgs 42/2004)*
- Area SIC (Sito di Interesse Comunitario "Capo Milazzo - ITA 030003)(*Direttiva 92/43/CEE*

Area Marina Protetta "Capo Milazzo" (Zonizzazione in funzione del diverso grado di tutela)

(*Istituita con Decreto del Ministero dell'Ambiente e della Tutela del Territorio e del Mare in data 17 marzo 2018*)

- Zona A *di riserva integrale*
- Zona B *di riserva generale*
- Zona Ba *di riserva generale speciale*
- Zona C *di riserva parziale*
- Fascia di rispetto di 150 mt dalla battigia (*L.R.78/76 Provvedimenti per la sviluppo turistico in Sicilia - art.15*)
- Fascia di rispetto di 500 mt dalla battigia (*L.R.78/76 Provvedimenti per la sviluppo turistico in Sicilia - art.15*)
- Area urbanizzata
- Limite comunale
- Linea di costa SID
- Linea di costa reale
- Divieto demaniale SID
- Torrenti
- Area attività da supporto alla nautica da diporto
- Area industriale
- Tratto di spiaggia Ponente
- Tratto di spiaggia Levante
- Porto di Milazzo incluso nel Sistema Portuale dello Stretto di Messina
- Manufatti esistenti in area demaniale
- Discese a mare
- Lotti in concessione
- Lotti in previsione
- Zone "bianche" in attesa di destinazione d'uso
- Ter procedurale in corso per rilascio concessioni al Comune
- Specchio acqueo esistente
- Specchio acqueo in previsione
- Concessioni Demaniali M. Rilasciate
- Concessioni Demaniali M. Rilasciate con variazione di sagoma e/o superficie
- Concessioni Demaniali M. in previsione
- Concessioni al Comune sotto procedura

A1 (linea di costa 6,25 Km)

Fronte Mare Costa Ovest_Ponente (FMCOP)

Zona 1 (2,25 Km)

Confine amministrativo

TRATTO 1

0 10m 50m

Scala 1:1000

N

Sezione A-A'
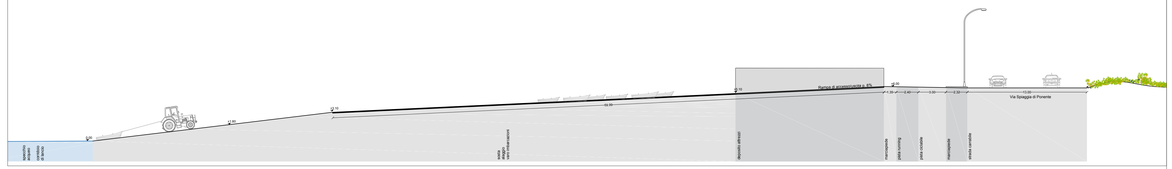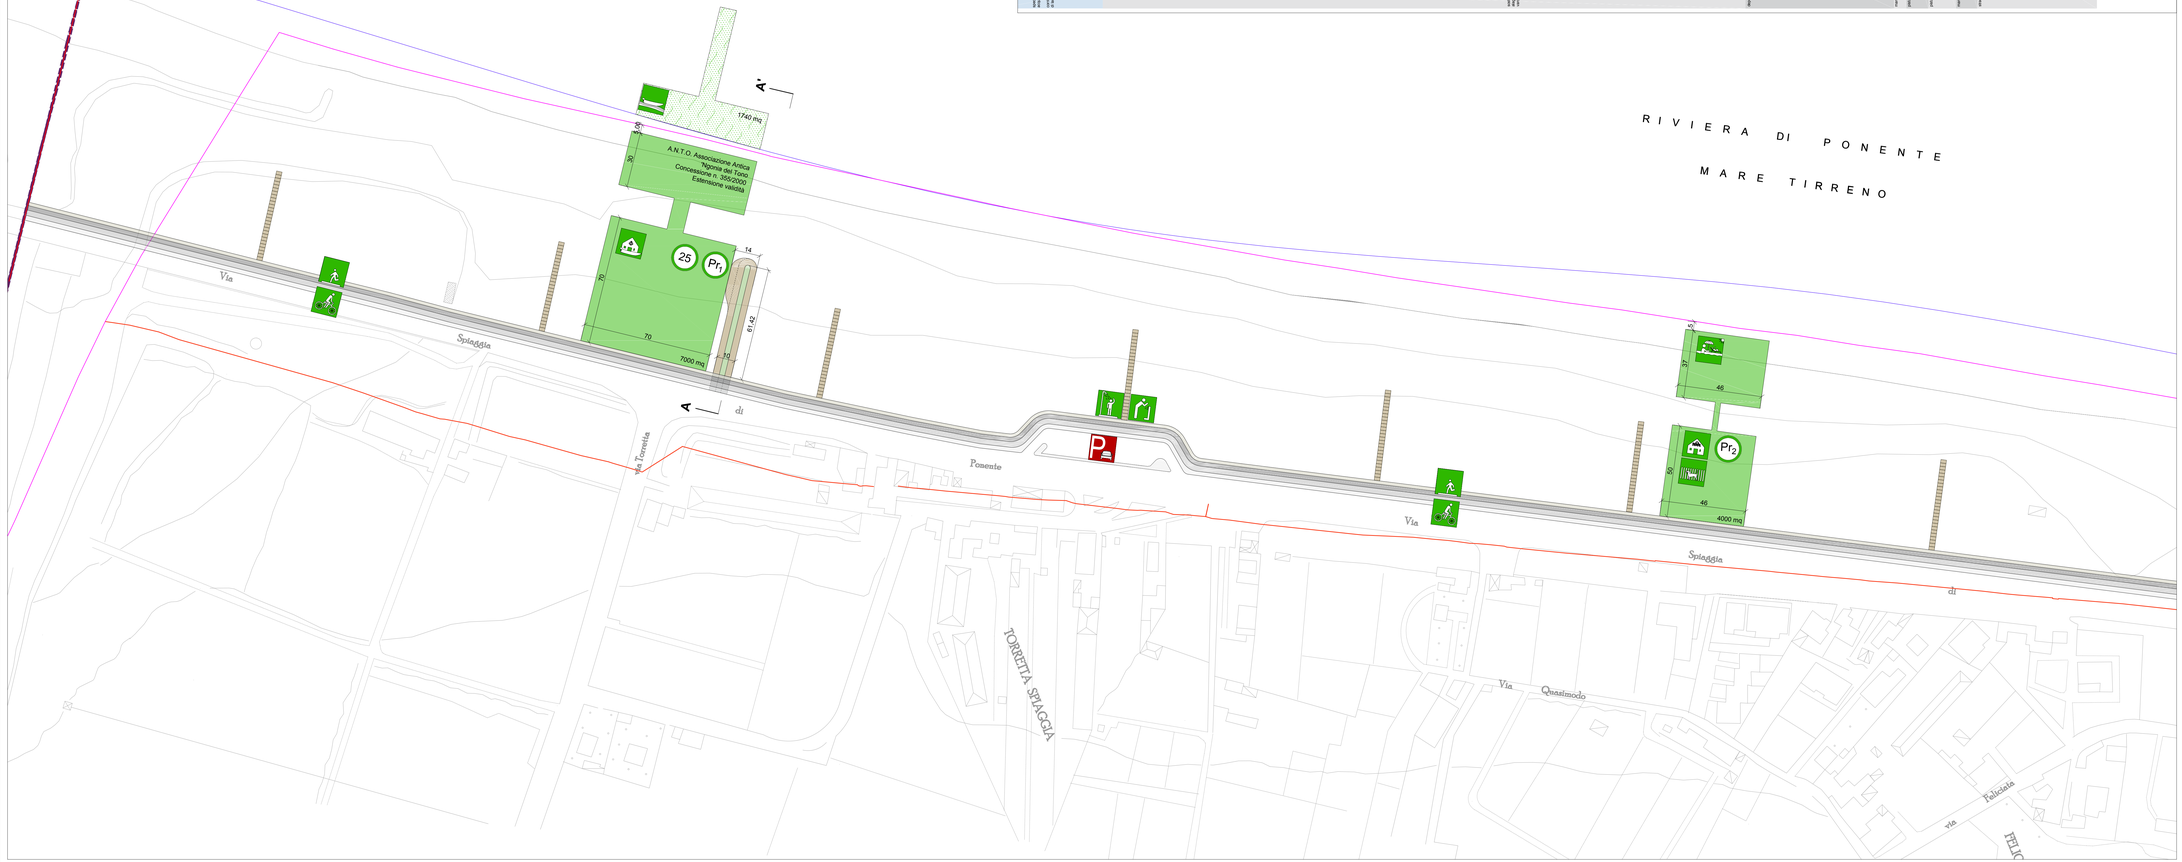
Scala 1:200